




**LEGENDE**

	gepl. Mischwasserkanal
	gepl. Schmutzwasserkanal
	gepl. offener Graben
	gepl. Regenwasserkanal
	gepl. Aussengebietenwässerung / Regenwasserachse DTA
	vorh. Mischwasserkanal
	vorh. Schmutzwasserkanal
	Vorfluter
	Schachnummer
	Deckeloberkante
	Schachte bzw. Rotationshöhe

Die Rückstauebene der Kanalisation wird auf Strassenoberkante +10cm festgelegt.  
 Die Entwässerungsanlagen im Gebäude und auf dem Grundstück sind nach DIN EN 12056 bzw. DIN EN 752 auszuführen.  
 Drainagen und das am Tielpunkt von Rampen anfallende Oberflächenwasser sind in die Mulden auf dem Privatgrundstück zu pumpen und anschließend an den Regenwasserkanal anzuschließen.  
 Wird auf die Drainagen verzichtet sind Abbildungsmaßnahmen nach DIN 18195 vorzusehen.

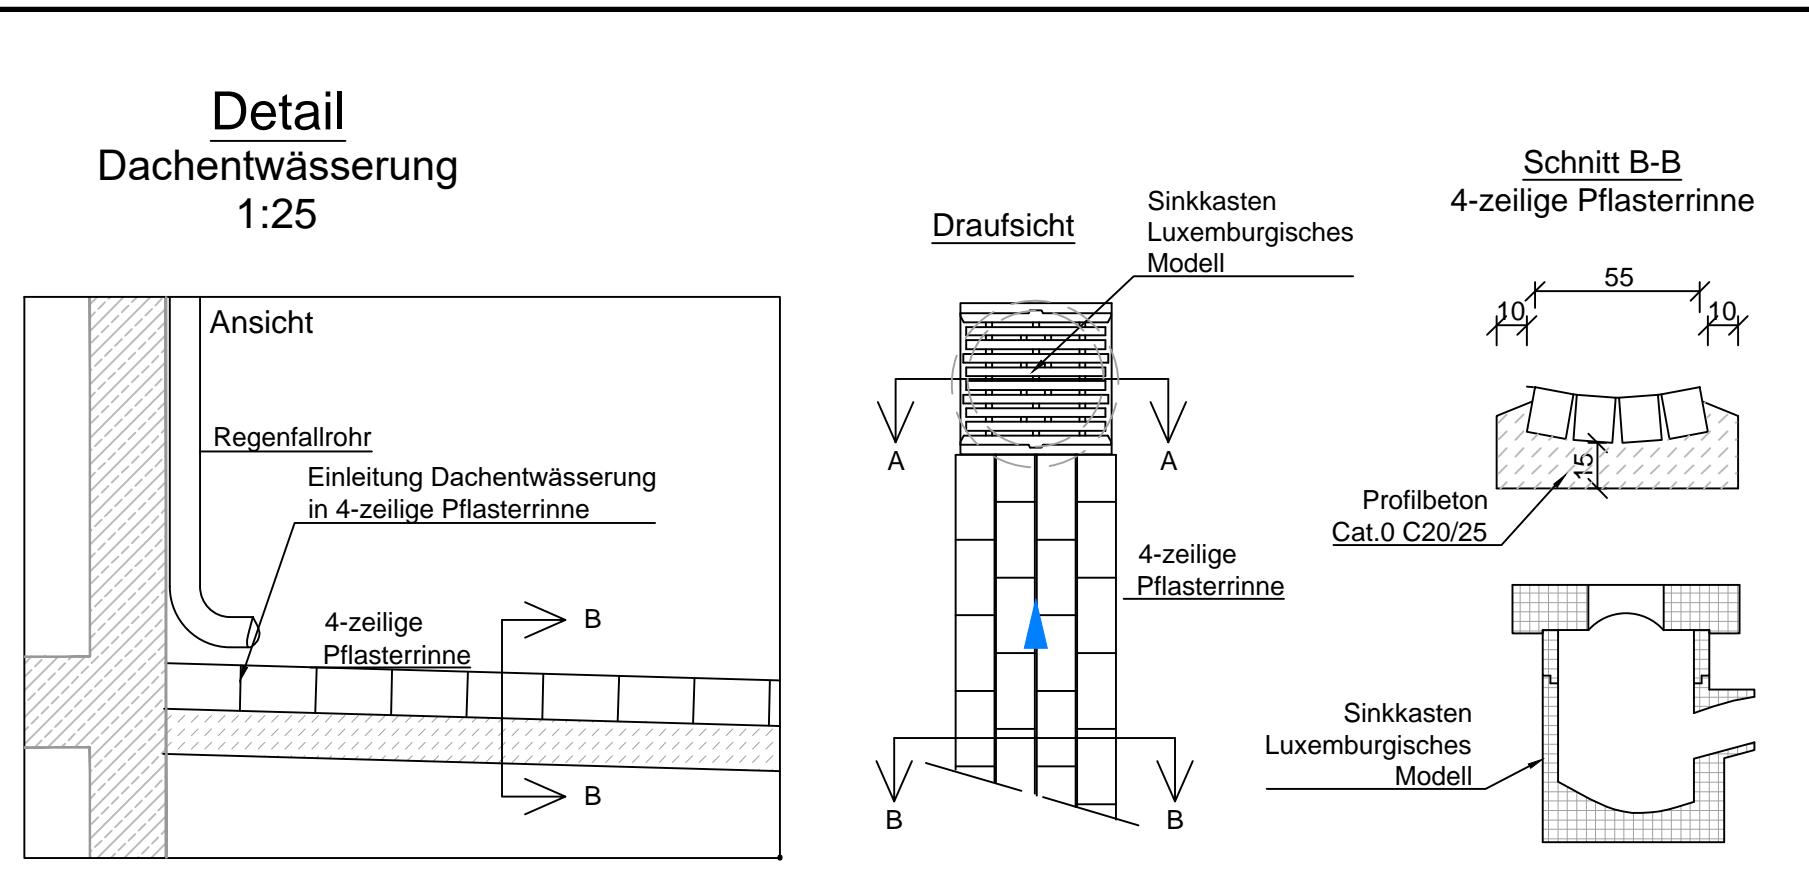

Origine Administration de la gestion de l'eau : droits réservés à l'Etat du Grand-Duché de Luxembourg	
Bestandsanlauf wurde von Büro Siden übernommen!	
© Origine Cadastre, droits réservés à l'Etat du Grand-Duché de Luxembourg (2015) - copie et reproduction interdites	
INDICE	DESSIN
DATE	CONTROLE
MODIFICATION	N° CAD. 18197-2.250.00g
M. QUVRAGE : S.N.H.B.M.	Designé par : J.U.A. Signature : Date : 20.07.2016
PROJET : PAP "Cité Militaire" à Diekirch	Contrôlé par : SSC Signature : Date : 20.07.2016
OBJET : Entwässerungsanlageplan	Responsable FME Signature : Date : 20.07.2016
Echelle : 1:500, 1:250, 1:50	N° DU PLAN : 181007-2-250 Vorentwurf
TOUTES LES MESURES SONT A VERIFIER SUR PLACE PAR L'ENTREPRENEUR	