


ADMINISTRATION DU CADASTRE ET DE LA TOPOGRAPHIE

Grand-Duché de Luxembourg

N° Mesurage	N° Affaire(s)	Commune(s)	Section(s)
1215	162074	Diekirch	A de Diekirch
Levé par: Marc Didier		Echelle: 1:500	
Dessiné par: Tania Weis		Lieu et date: Diekirch, le 14 mai 2013	
L'ingénieur: DIDIER Marc (Géomètre Officiel)		Signature: <i>[Signature]</i>	

LEGENDE DES PARCELLES

Commune : Diekirch		Section: A de Diekirch	
Nouvelle(s) parcelle(s)			
Numéro	Nature	Occupation	Contenance
538/8730	place voirie	bâtiment public	9 70
538/8731	place (occupée)		33 17
539/8732	rue		47 46
539/8733	place		3 04
539/8734	place (occupée)	bâtiment à habitation	24 19
539/8735	place (occupée)	bâtiment à habitation	23 21
539/8736	aire de loisirs		3 06
539/8737	place (occupée)	bâtiment à habitation	41 77
539/8738	place verte		9 80
544/8739	place		18 85
Numéro	Lieudit	Provenance des parcelles	
538/8730	Rue Clairefontaine	538/7913 (partie), 539/8006 (partie)	
538/8731	Rue Clairefontaine	538/7913 (partie), 539/8006 (partie)	
539/8732	Cité Militaire	539/8006 (partie)	
539/8733	Cité Militaire	539/8006 (partie)	
539/8734	Cité Militaire	539/8006 (partie)	
539/8735	Cité Militaire	539/8006 (partie)	
539/8736	Cité Militaire	539/8006 (partie)	
539/8737	Cité Militaire	539/8006 (partie)	
539/8738	Cité Militaire	539/8006 (partie)	
544/8739	Cité Militaire	544/7679 (entier), 539/8006 (partie)	

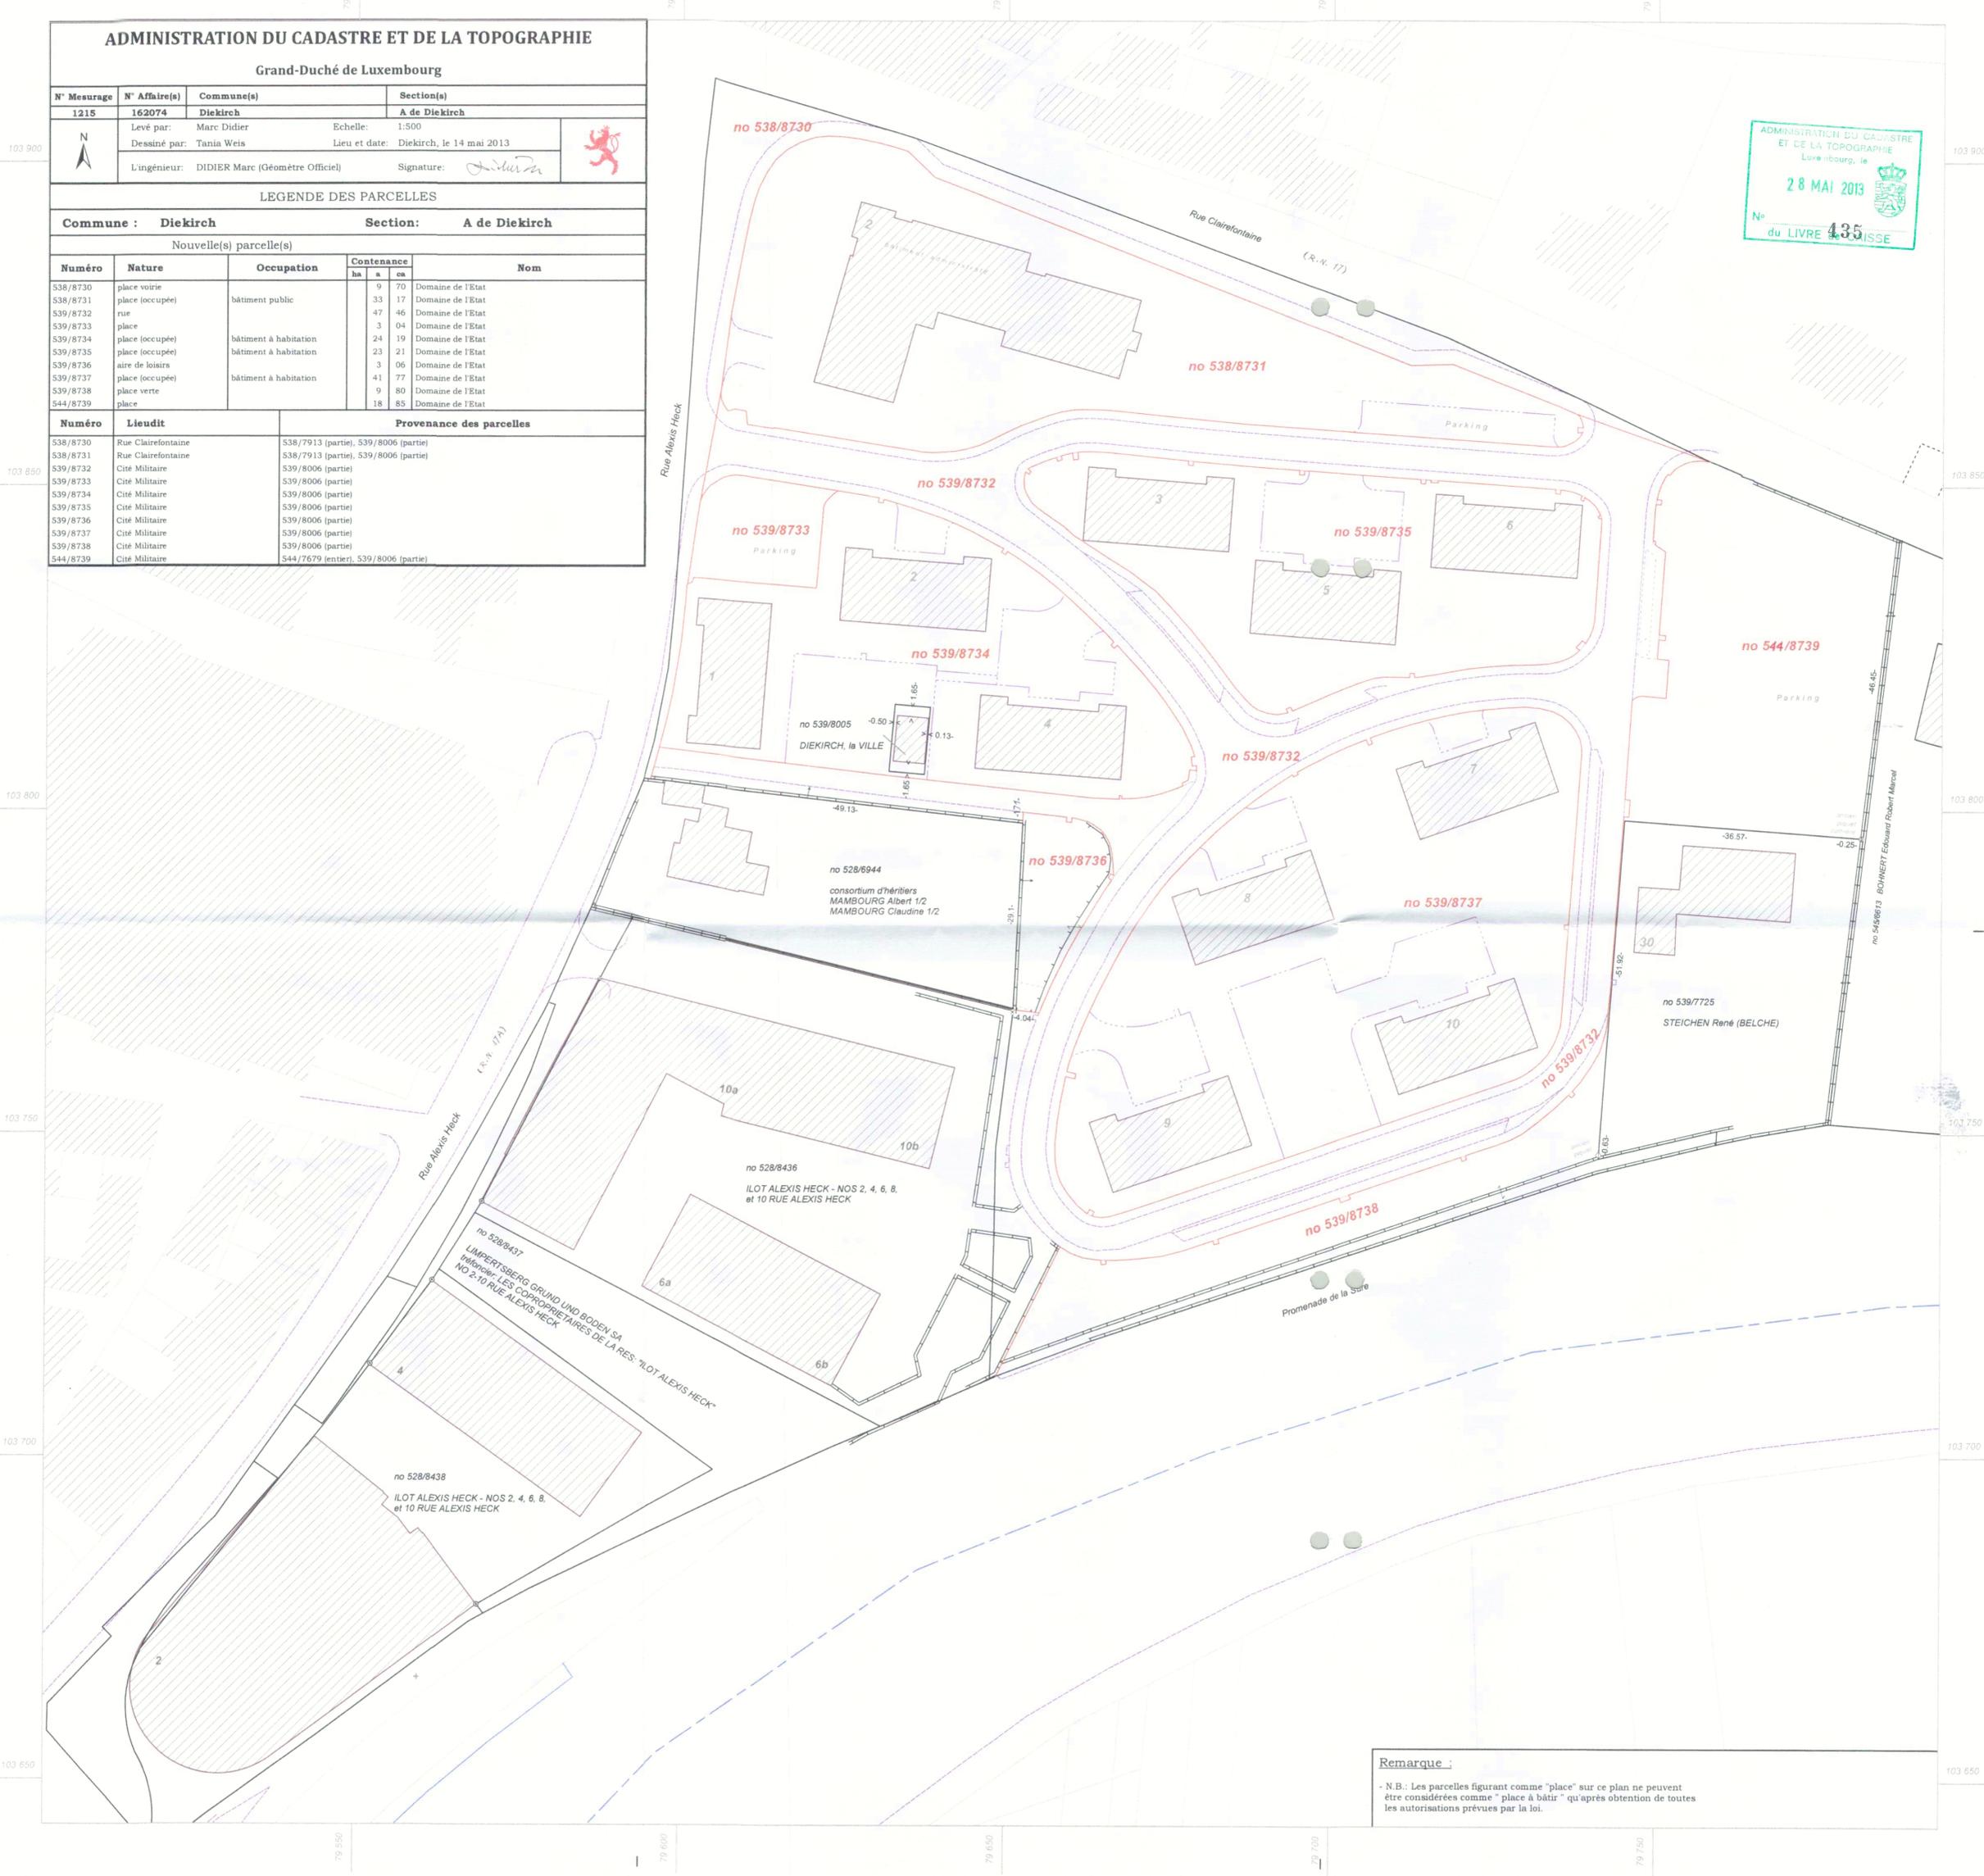

Remarque :  
 - N.B.: Les parcelles figurant comme "place" sur ce plan ne peuvent être considérées comme "place à bâtir" qu'après obtention de toutes les autorisations prévues par la loi.